


ANLEGGSSKISSE RAMSVIK

VEDLEGG 6.1.3 d)

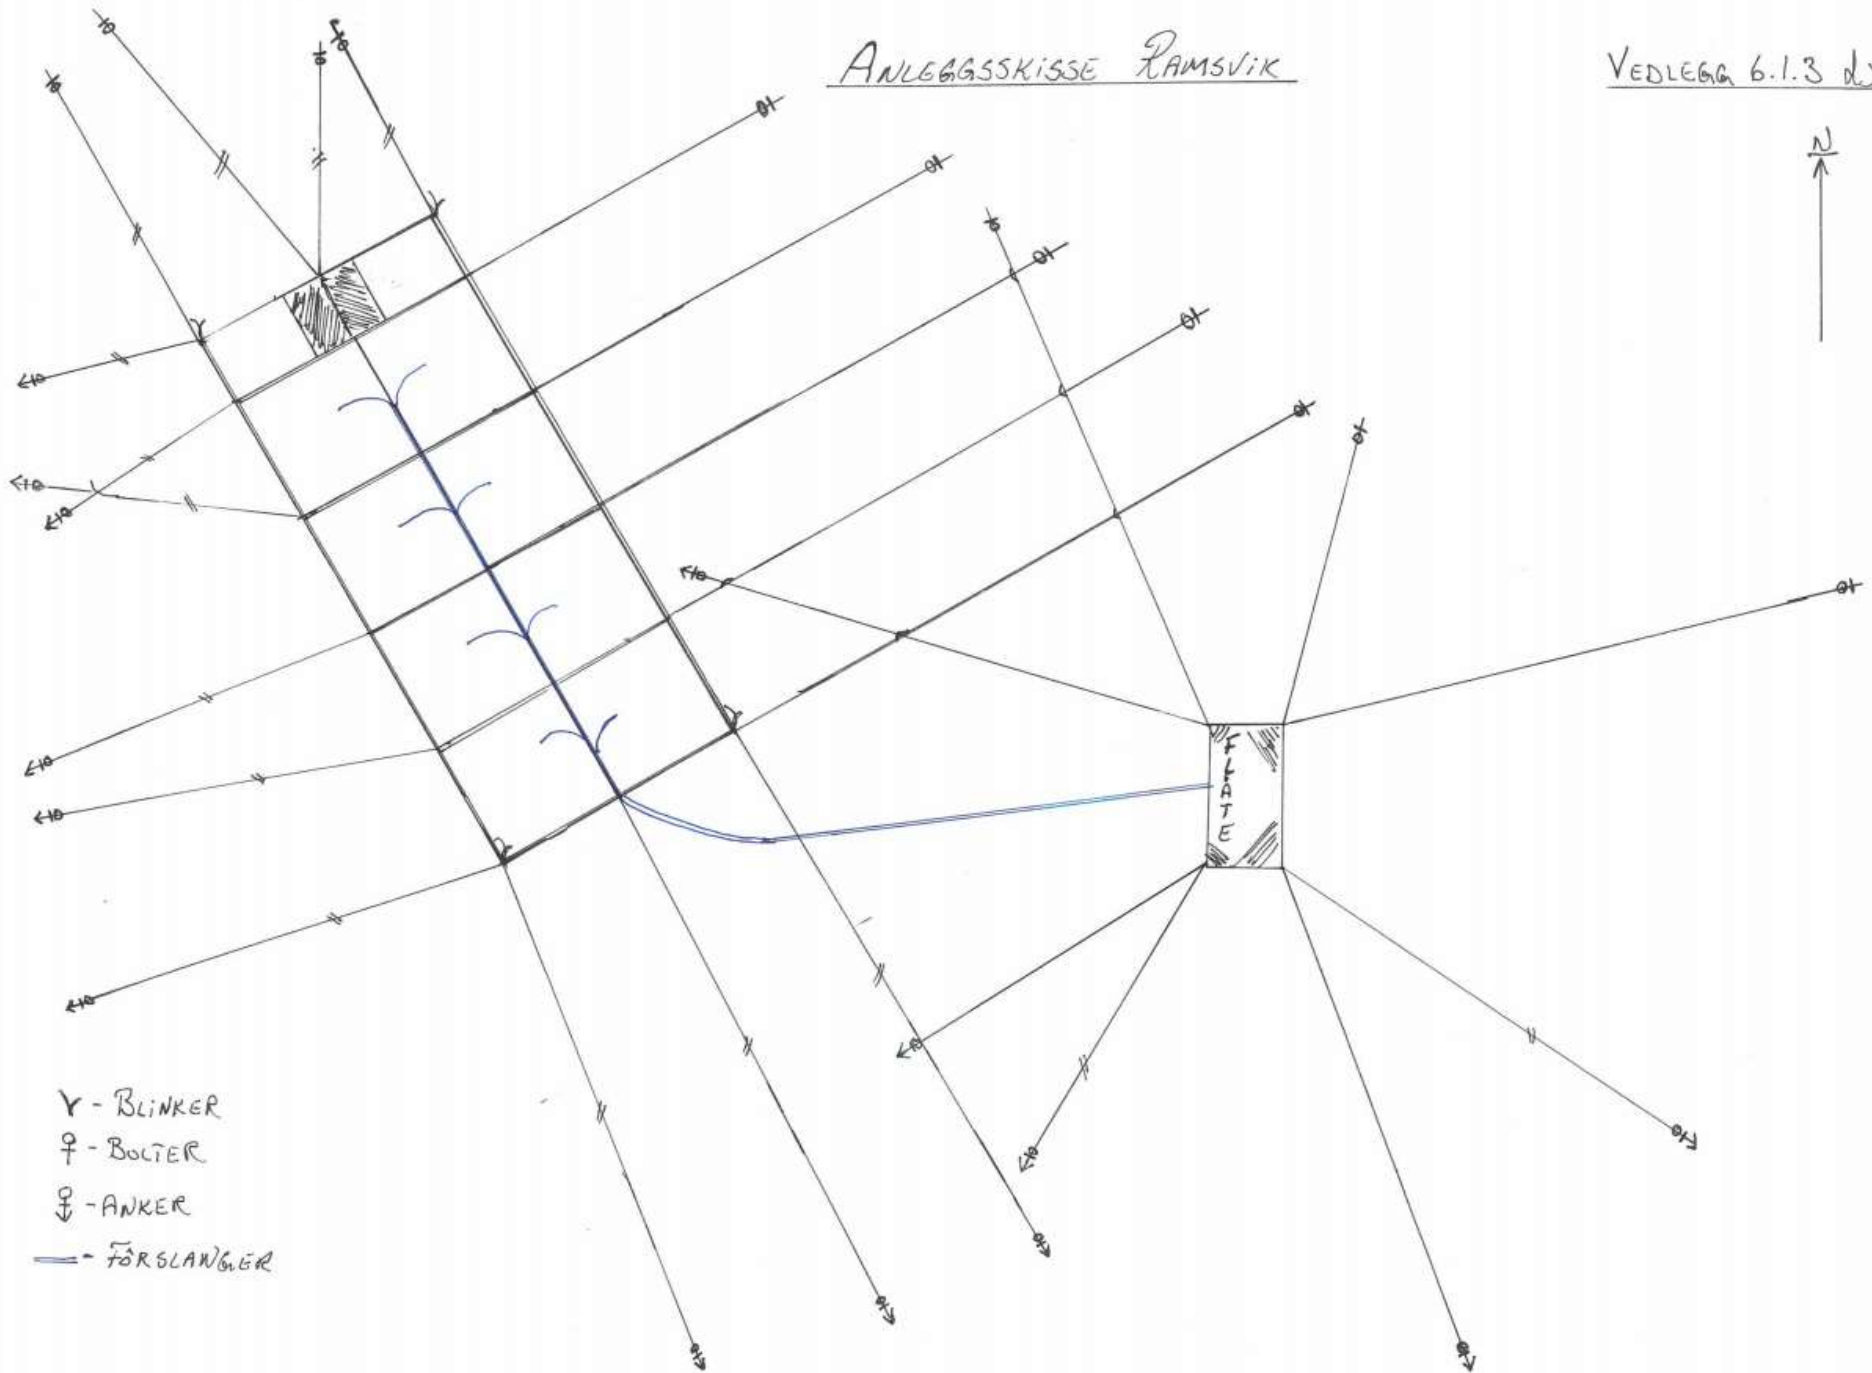

- Y - BLINKER
- ♀ - BOLTER
- ⊕ - ANKER
- FÖRSLANG