

PROFIL NR. 0 25 50 55


HOR.KURV.	R=∞	R=-19,5	R=∞
BREDEUTV.			
TVERRFALL			
H.kj.b.k.		3,0%	3,0%
V.kj.b.k.			
PROFIL H.	41,884	42,203	43,700
TERRENG H.	42,57	42,88	43,78
OVERBYGN.T.	49CM	49CM	49CM

PROFIL NR. 0 25 50 70

HOR.KURV.	R=∞	R=20	R=-20	R=∞
BREDEUTV.				
TVERRFALL				
H.kj.b.k.				3,0%
V.kj.b.k.				
PROFIL H.	45,574	46,73	45,317	46,855
TERRENG H.	46,15	47,09	46,74	46,31
OVERBYGN.T.	49CM	49CM	89CM	

PROFIL NR. 0 25 50 75

HOR.KURV.	R=∞	R=-50	R=∞	
BREDEUTV.				
TVERRFALL				
H.kj.b.k.		3,0%	3,0%	3,0%
V.kj.b.k.				
PROFIL H.	44,861	46,261	44,170	41,861
TERRENG H.	45,97	46,78	45,72	44,72
OVERBYGN.T.	49CM	49CM	89CM	

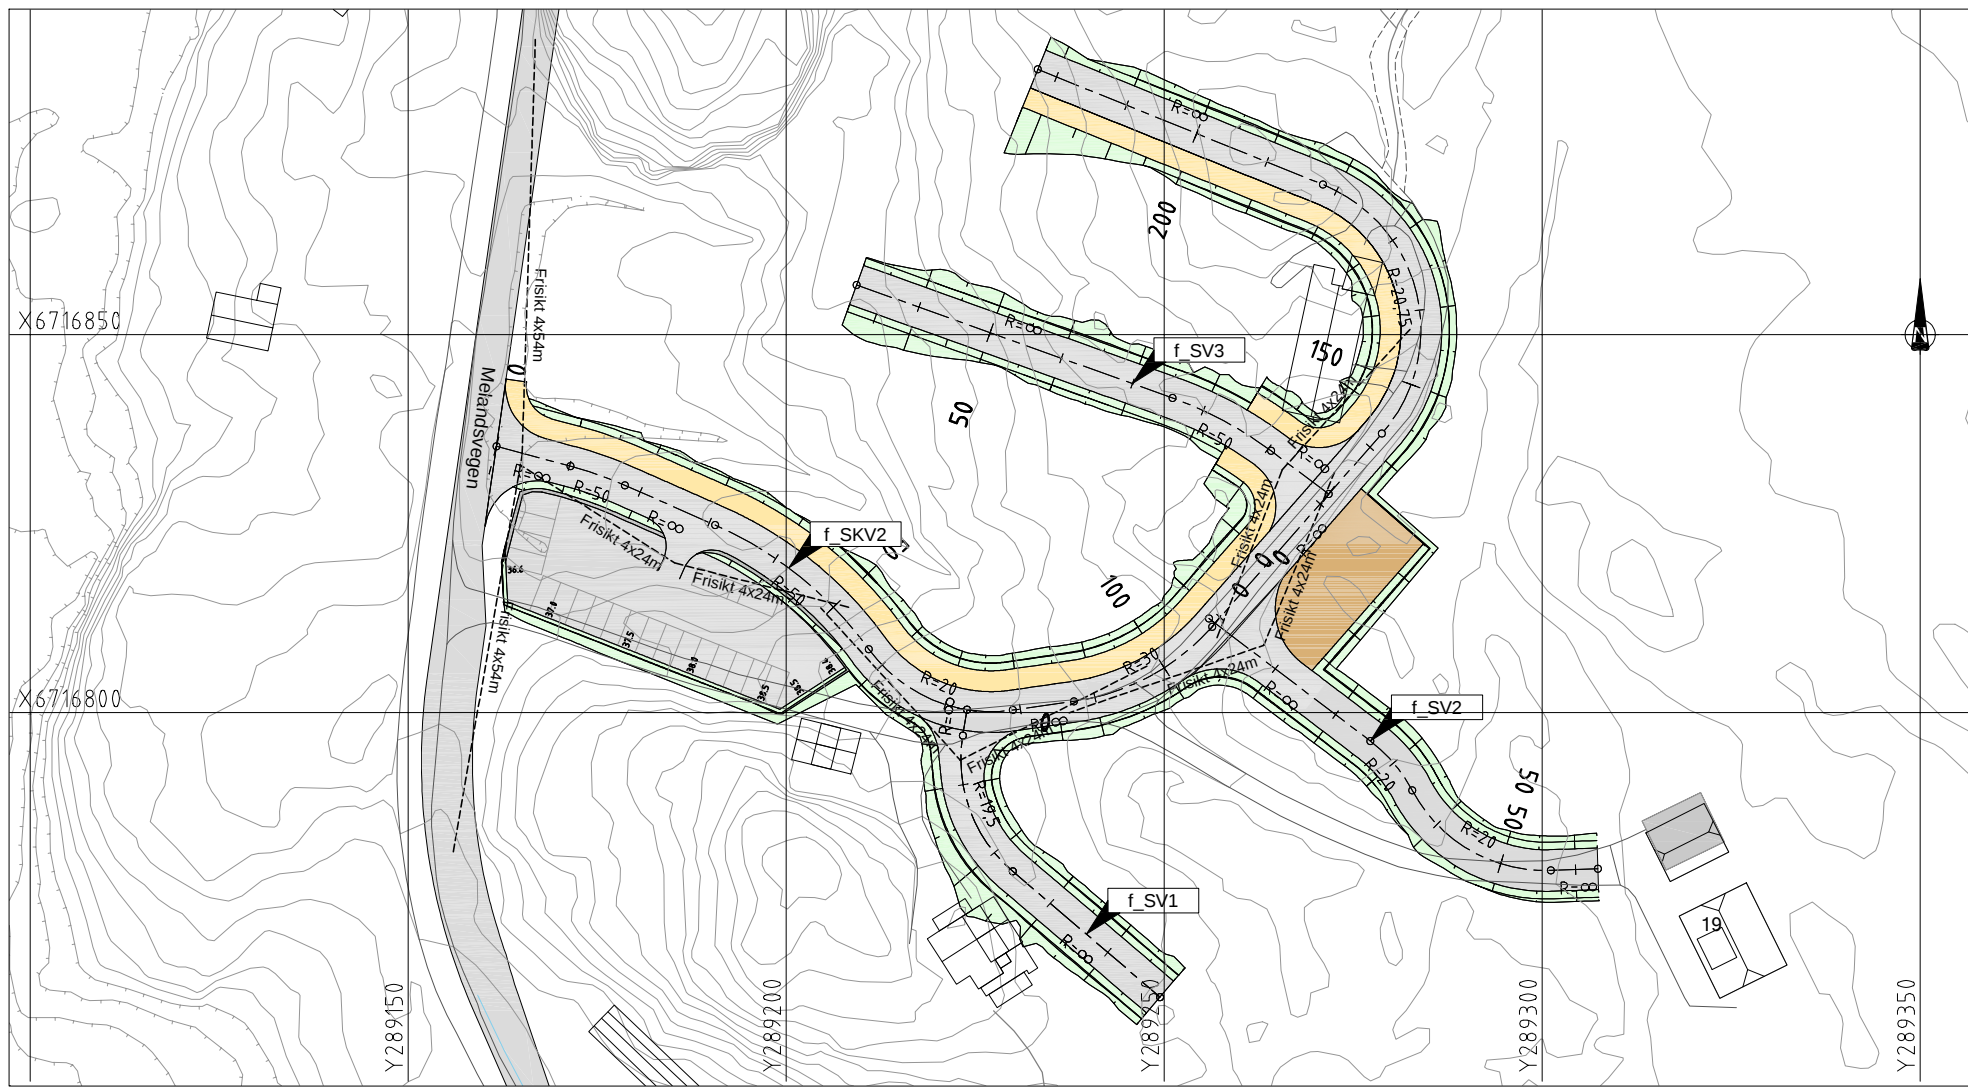

**Tegnforklaring**

- Kjøreveg
- Fortau
- Grøft, fylling, jordskjæring
- Fjellskjæring
- Avfallsstasjon

Henviser til 69019197C01 for plan- og profiltegn for f\_SKV2

DATE/SIGN	REVISION/DATE:
Reguleringsplan Nyborg Holme	PROJECT NO.: 2019197
Plan- og profiltegning Veg f_SV1, f_SV2 og f_SV3	DRAWING NO.: 069019197D01
SCALE: 1:1000	FORMAT: A3
DRAWN: MWS	DATE: 10.12.2021
CHECKED: PKT	DATE:

ARKOCONSULT AS, Postboks 103, 5291 Voilest.f.  
Tel.: 56390003 - Fax: 56191130 - Mob.: 93241511  
Mail: post@arkoconsult.no - Org.nr.: 918269665 MVA