


Tegnforklaring	Eksisterende
Vassledning	
Spillvatn	
Avlaup felles	
Overvatn	
Kum	
Kum med brannventil	
Sandfang	
Utslipp	
Reguleringsgrense	

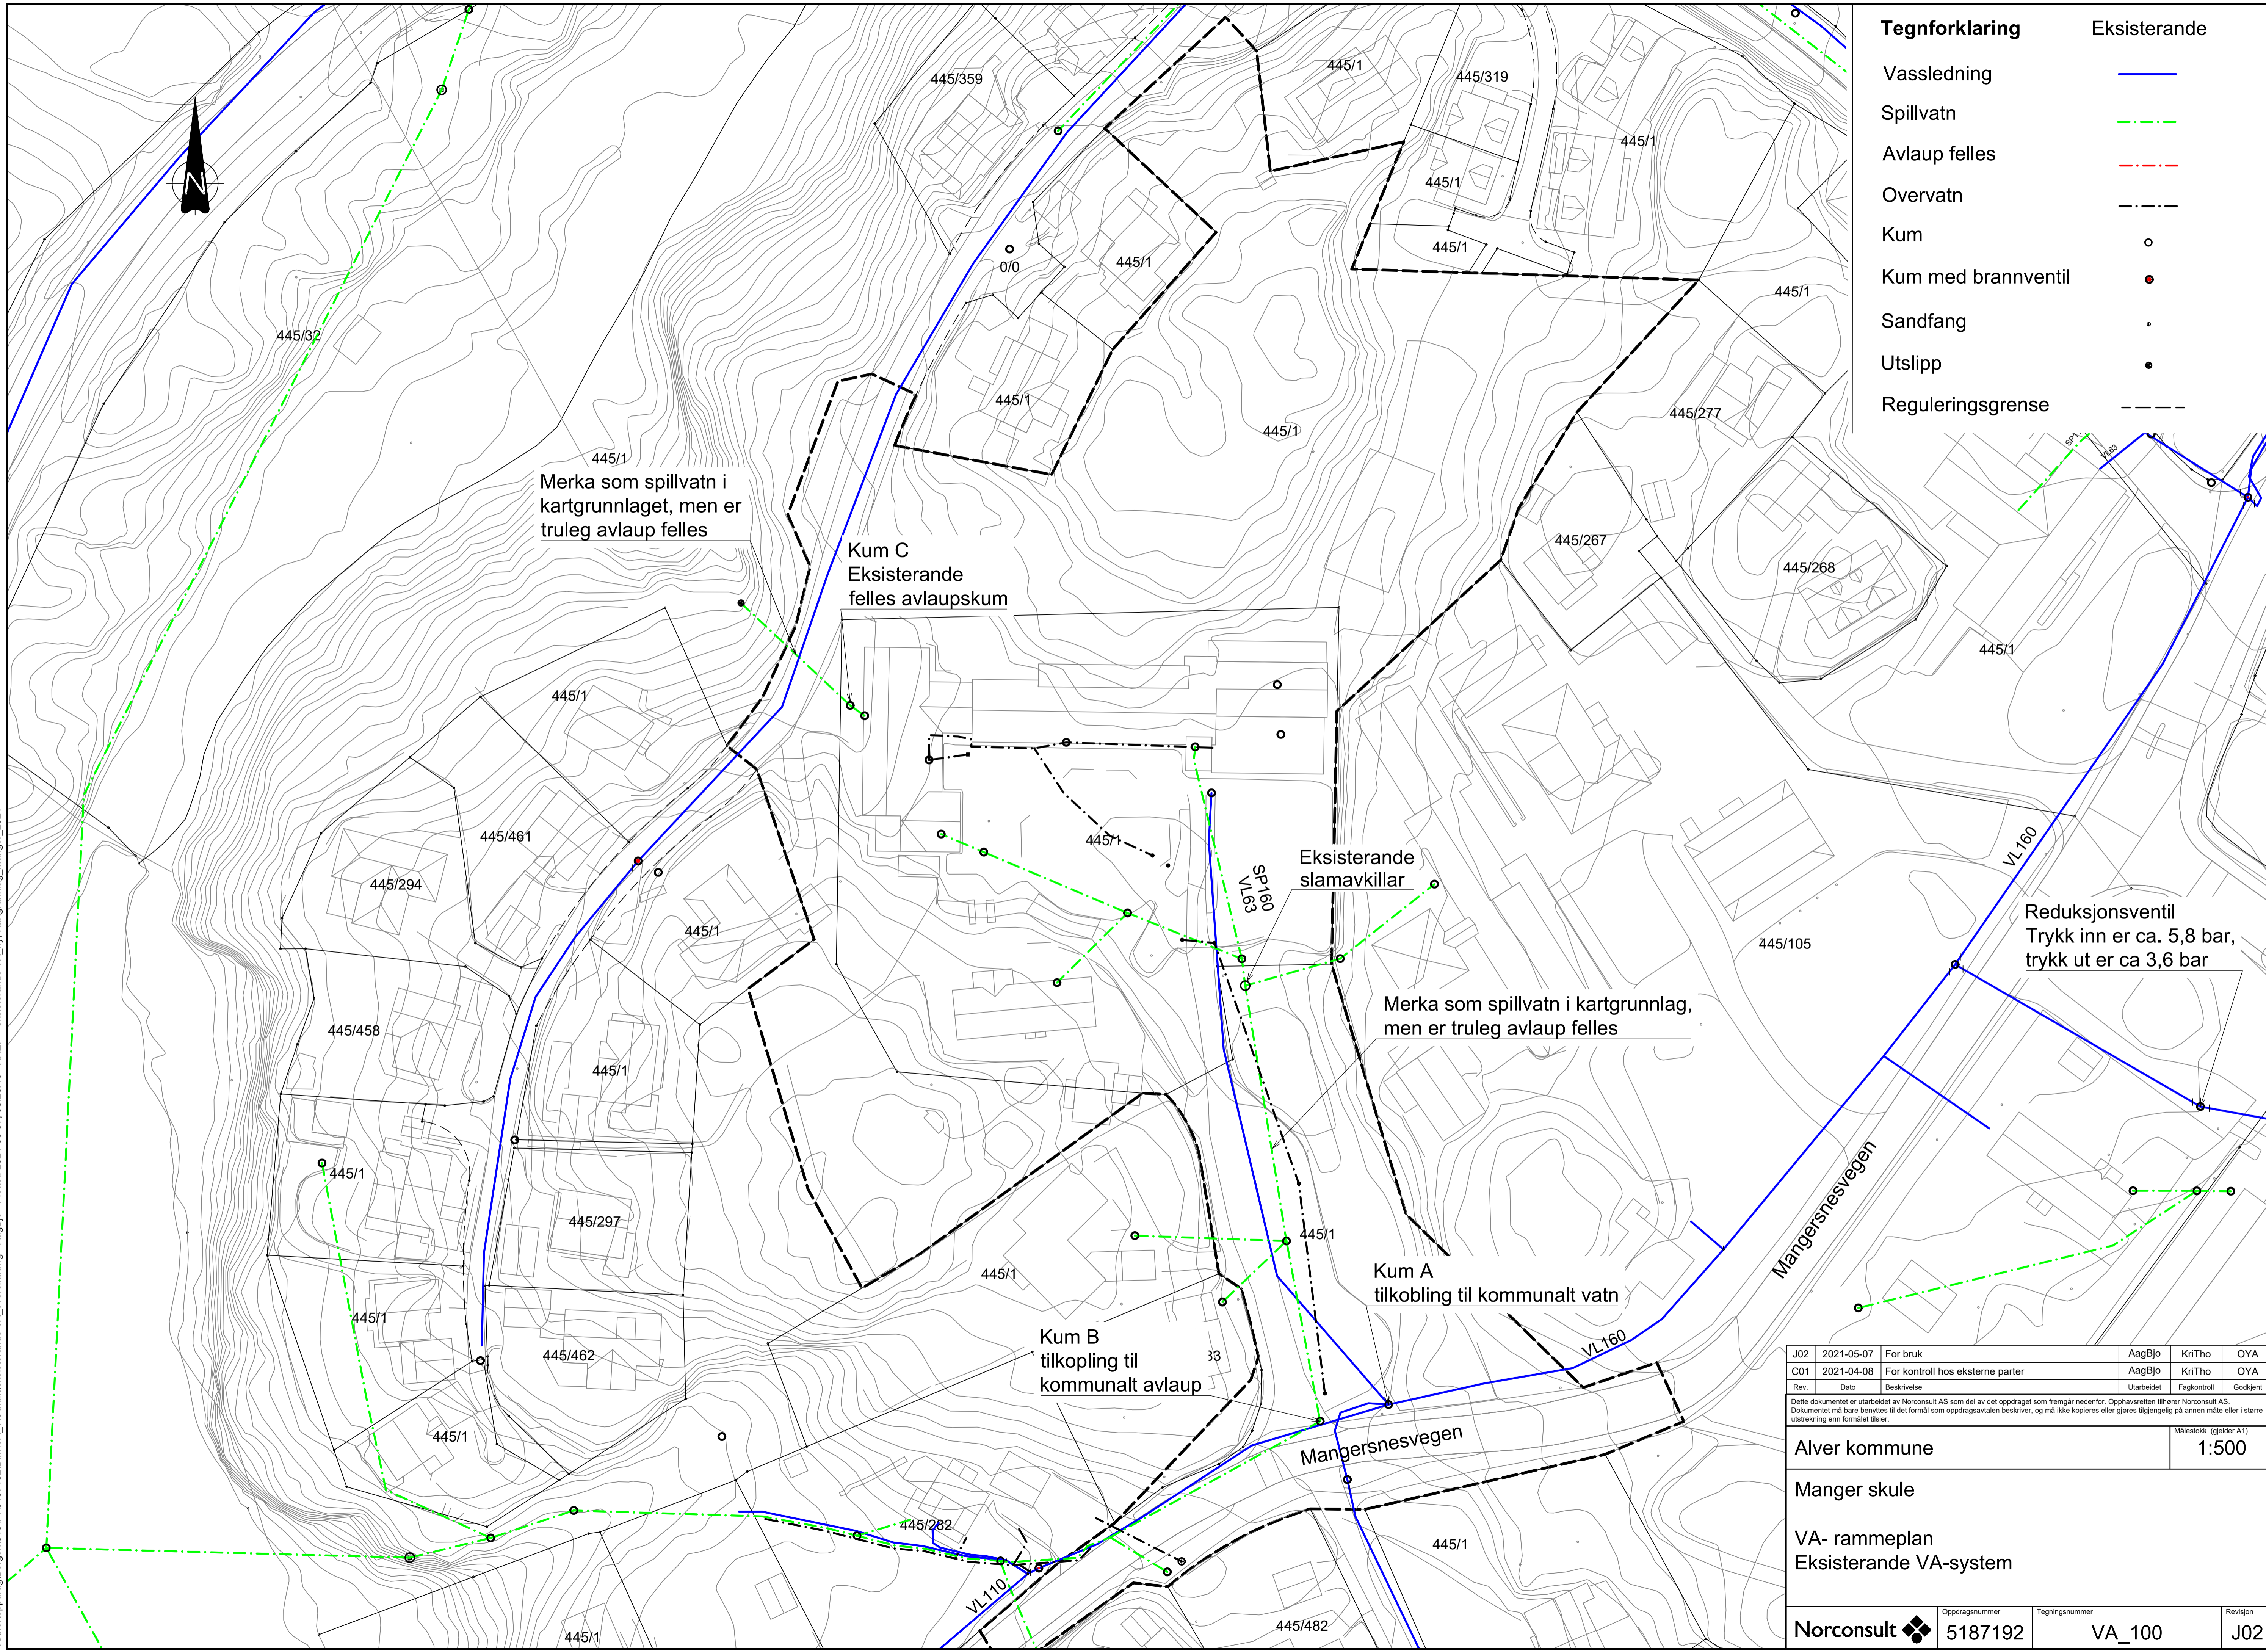

X:\nor\oppdrag\Bergen\51871\5187192\BIM\VA_TIA\Kilde\eksisterende VA_oversikt.dwg - AagBjo - Pldtst. 2021-05-07, 08:26:46 - XREF = eksisterende VA_ry. Kartgrunnlag_Manger_2021*

J02	2021-05-07	For bruk	AagBjo	KriTho	OYA
C01	2021-04-08	For kontroll hos eksterne parter	AagBjo	KriTho	OYA
Rev.	Dato	Beskrivelse	Utarbeidet	Fagkontroll	Godkjent
Dette dokumentet er utarbeidet av Norconsult AS som del av det oppdraget som fremgår nedenfor. Opphavsretten tilhører Norconsult AS. Dokumentet må bare benyttes til det formål som oppdragsavtalen beskriver, og må ikke kopieres eller gjøres tilgjengelig på annen måte eller i større utstrekning enn formålet tilsier.					Målestokk (gitter A1)
Alver kommune					1:500
Manger skule					
VA- rammeplan					
Eksisterende VA-system					
Norconsult	Oppdragsnummer	Tegningsnummer	Revisjon		
	5187192	VA_100	J02		