


X:\nor\oppgdrag\Bergen\181715\1817152\BIM\VA\_TIA\Kilnedslagsfelt\_Manger.dwg - AagBjo - Plottet: 2021-05-07 08:33:39 - XREF = nedslagsfelt\_Kartgumnteg\_Manger\_2021\*

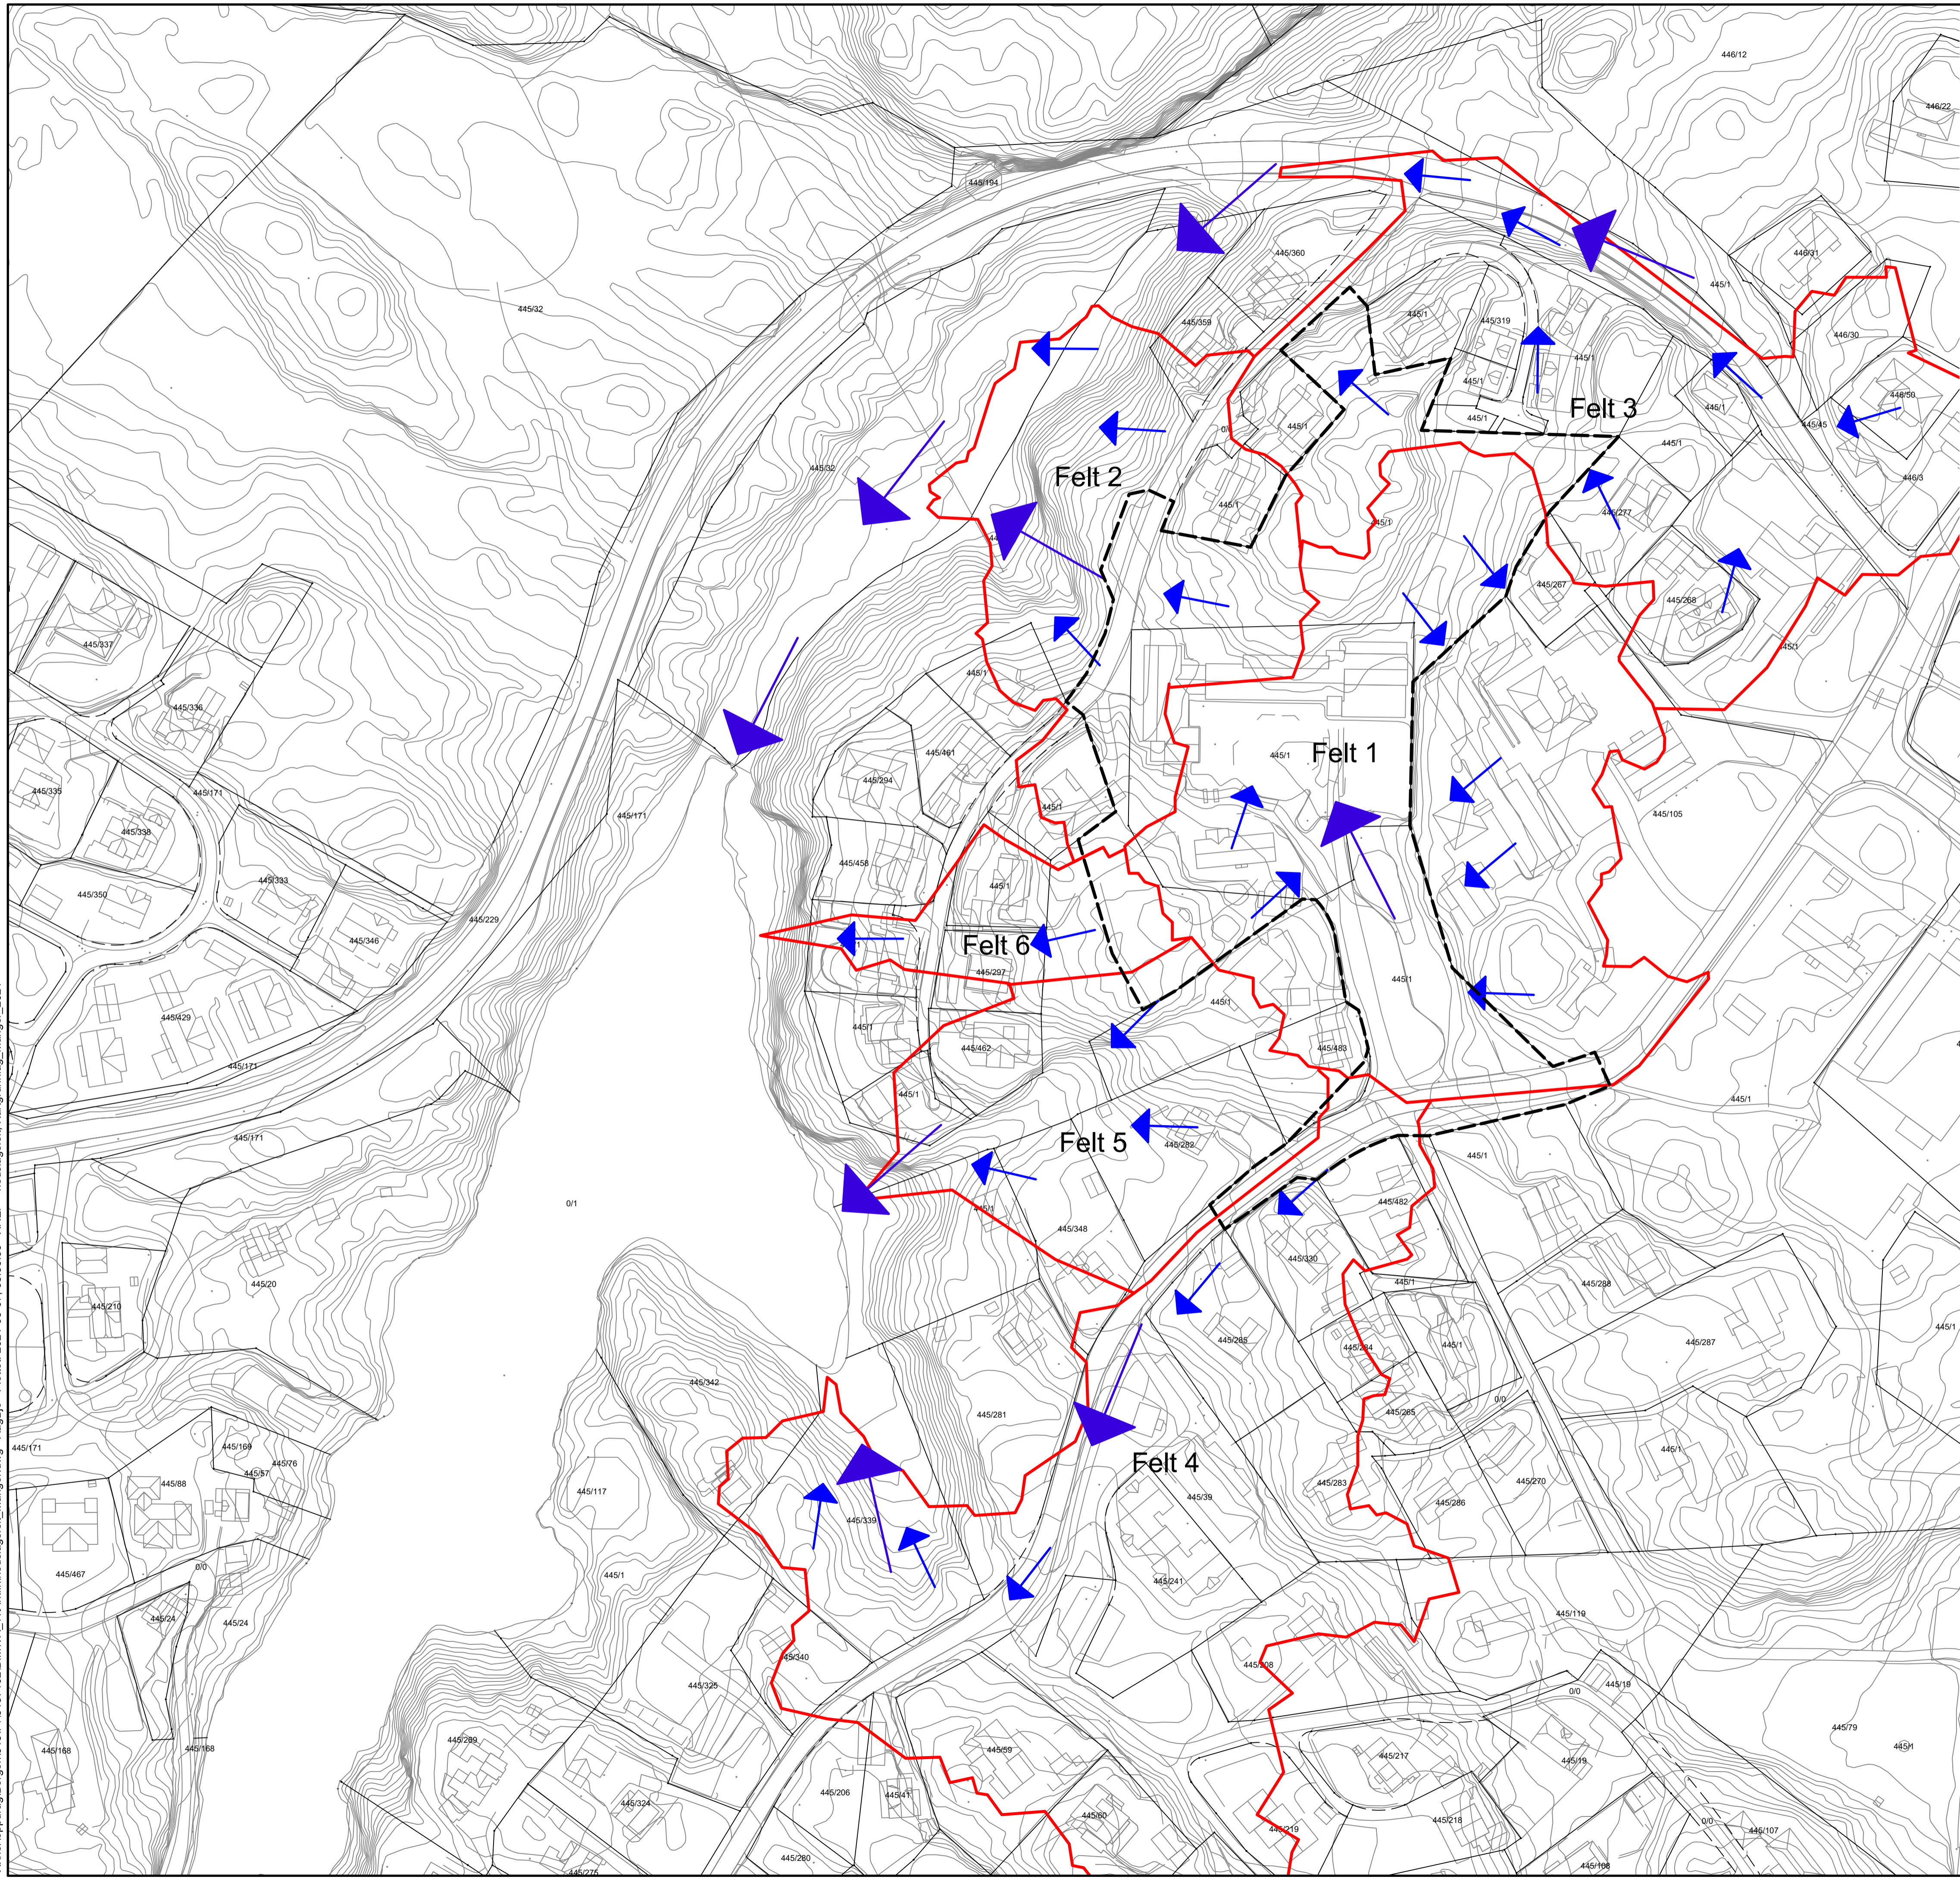

Tegnforklaring	Eksisterende
Grense nedslagsfelt	
Avrenningspil	
Flomveg	
Sandfang	
Reguleringsgrense	

J02	2021-05-07	For bruk	AagBjo	KriTho	OYA
C01	2021-04-08	For kontroll hos eksterne parter	AagBjo	KriTho	OYA
Rev.	Dato	Beskrivelse	Utarbeidet	Fagkontroll	Godkjent
<small>Dette dokumentet er utarbeidet av Norconsult AS som del av det oppdraget som fremgår nedenfor. Opphavsretten tilhører Norconsult AS. Dokumentet må bare benyttes til det formål som oppdragsavtalen beskriver, og må ikke kopieres eller gjøres tilgjengelig på annen måte eller i større utstrekning enn formålet tilsier.</small>					
Alver kommune					Målestokk (gjelder A1)
Manger skule					1:1000
VA- rammeplan Nedslagsfelt					
Norconsult	Oppdragsnummer 5187192	Tegningsnummer VA_102	Revisjon J02		